


DETALJREGULERING FOR SKOGDUEVEGEN SØR NANNESTAD KOMMUNE

PLANA VGREN SNING

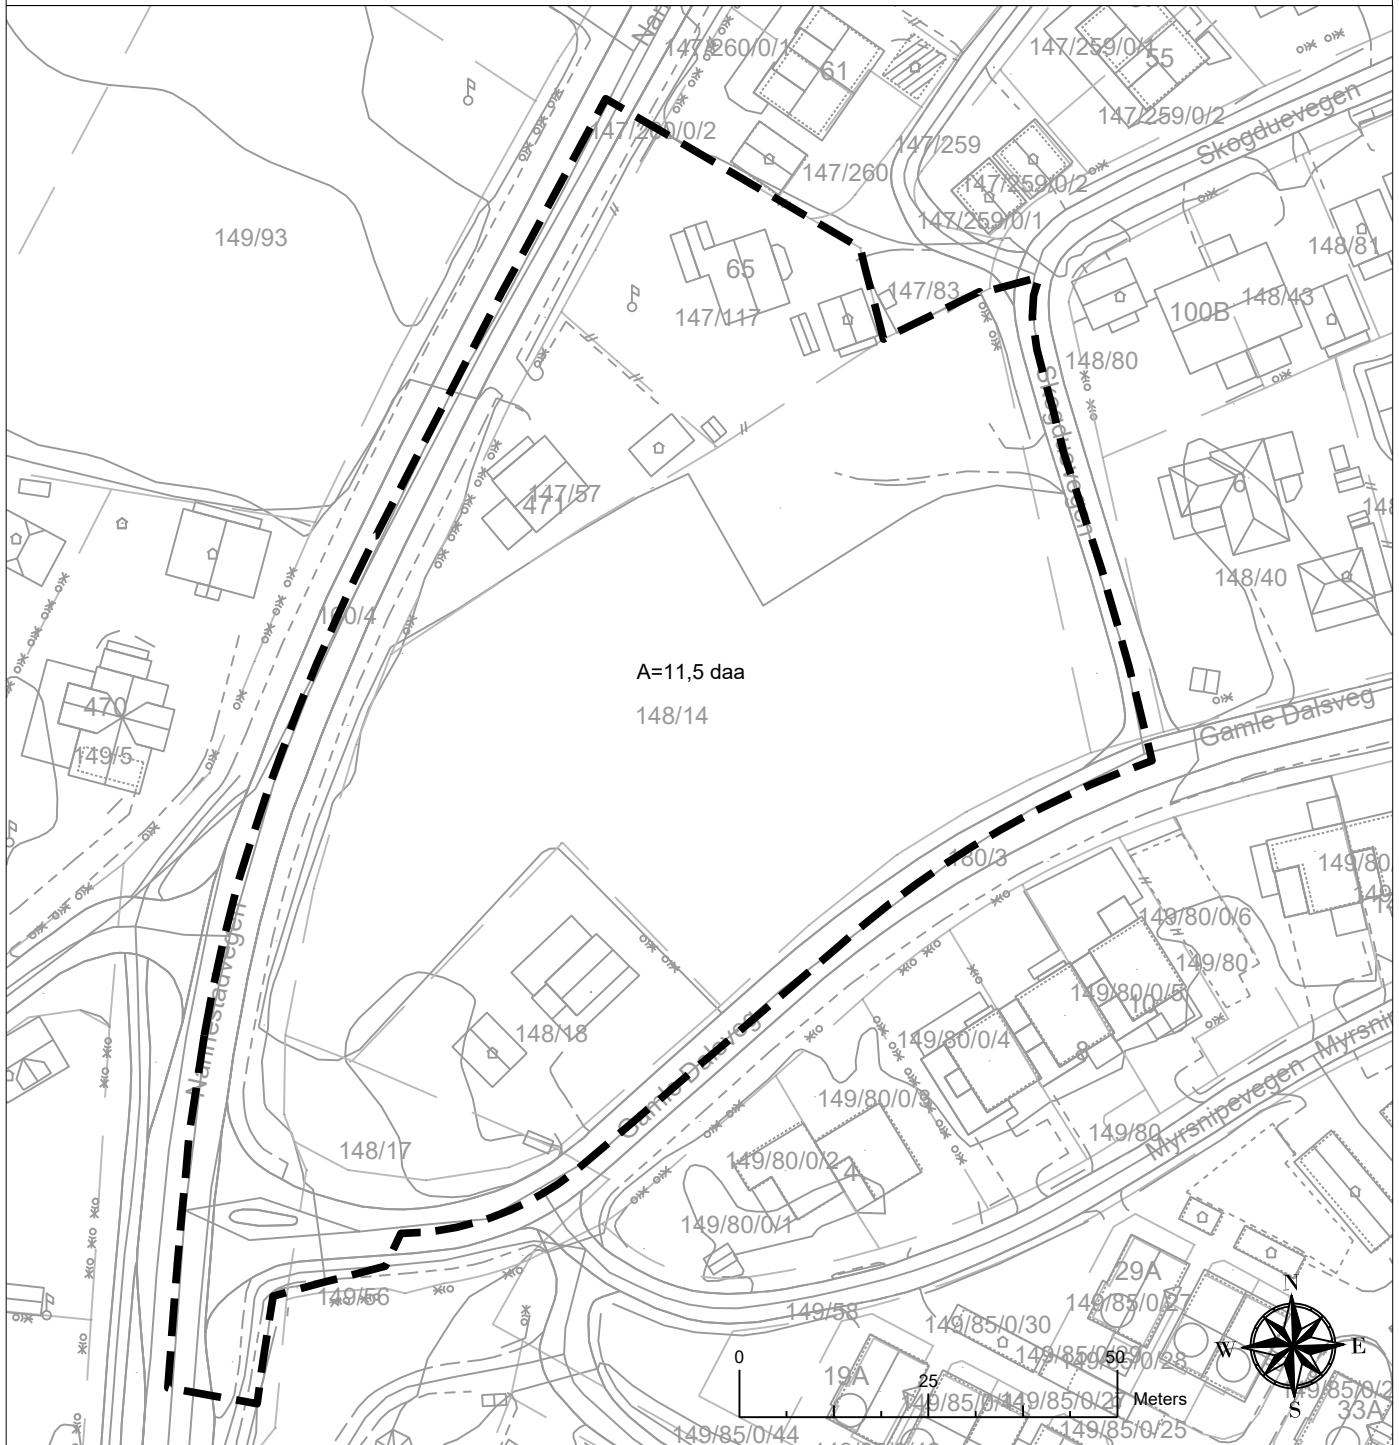

DATO: 12.07.23

MÅLESTOKK: 1:1000 i A4

PLAN1 